

LÉGENDE

hauteur 2m




hauteur 1.2m



hauteur 1m



Borne incendie

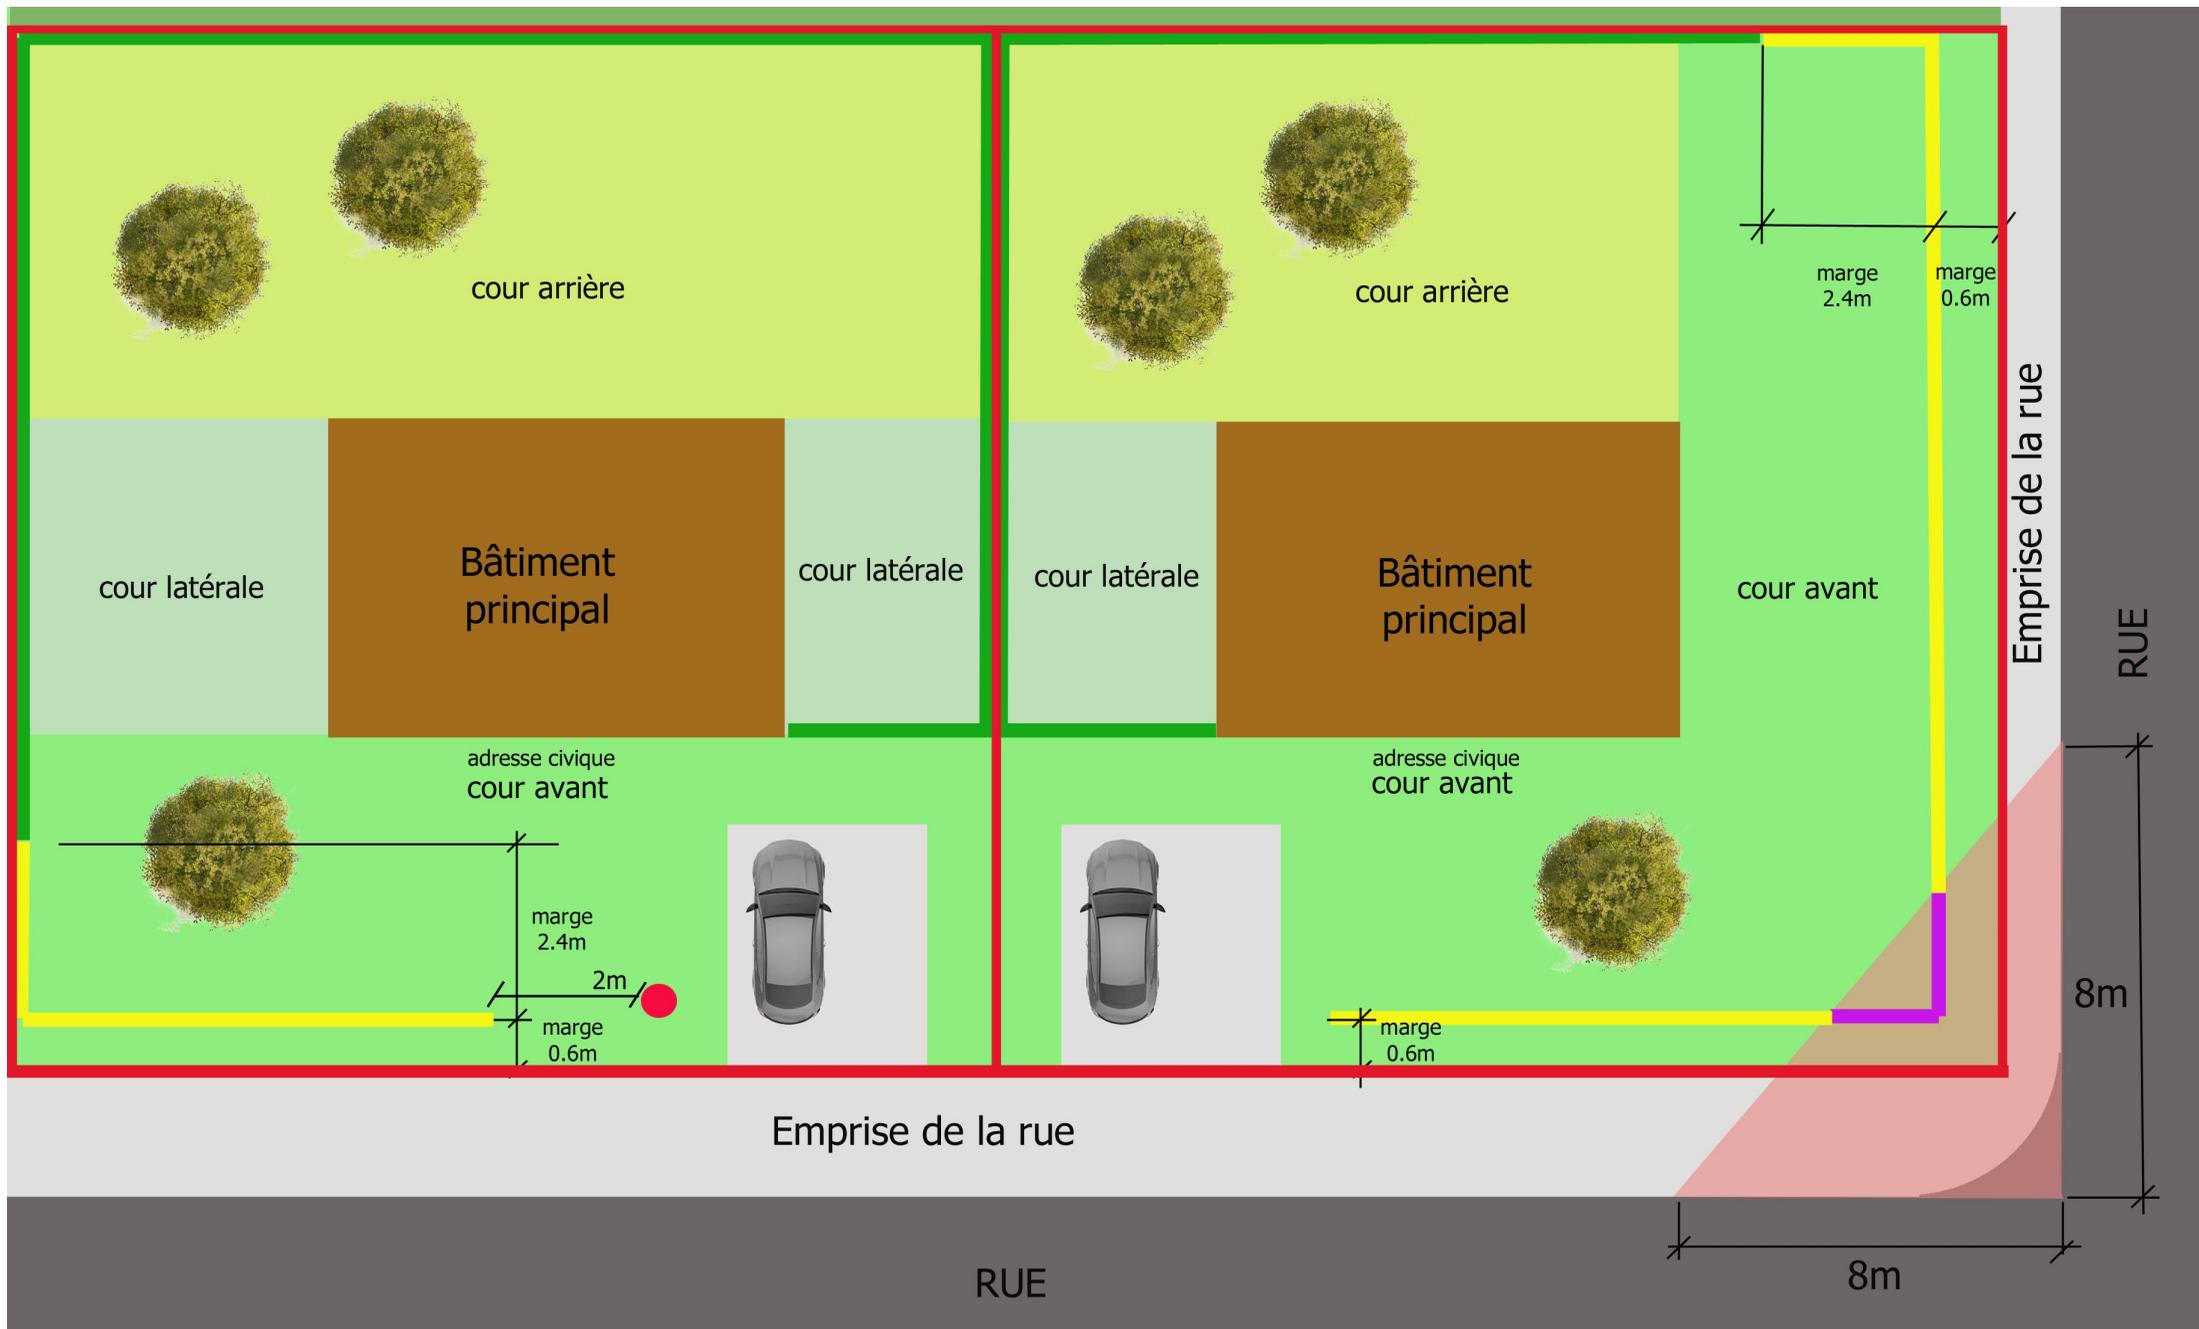

NORME IMPLANTATION DES CLÔTURES