


# LÉGENDE

- hauteur 5m
- hauteur 1.2m
- hauteur 1m
- hauteur 2.5m
- Borne incendie

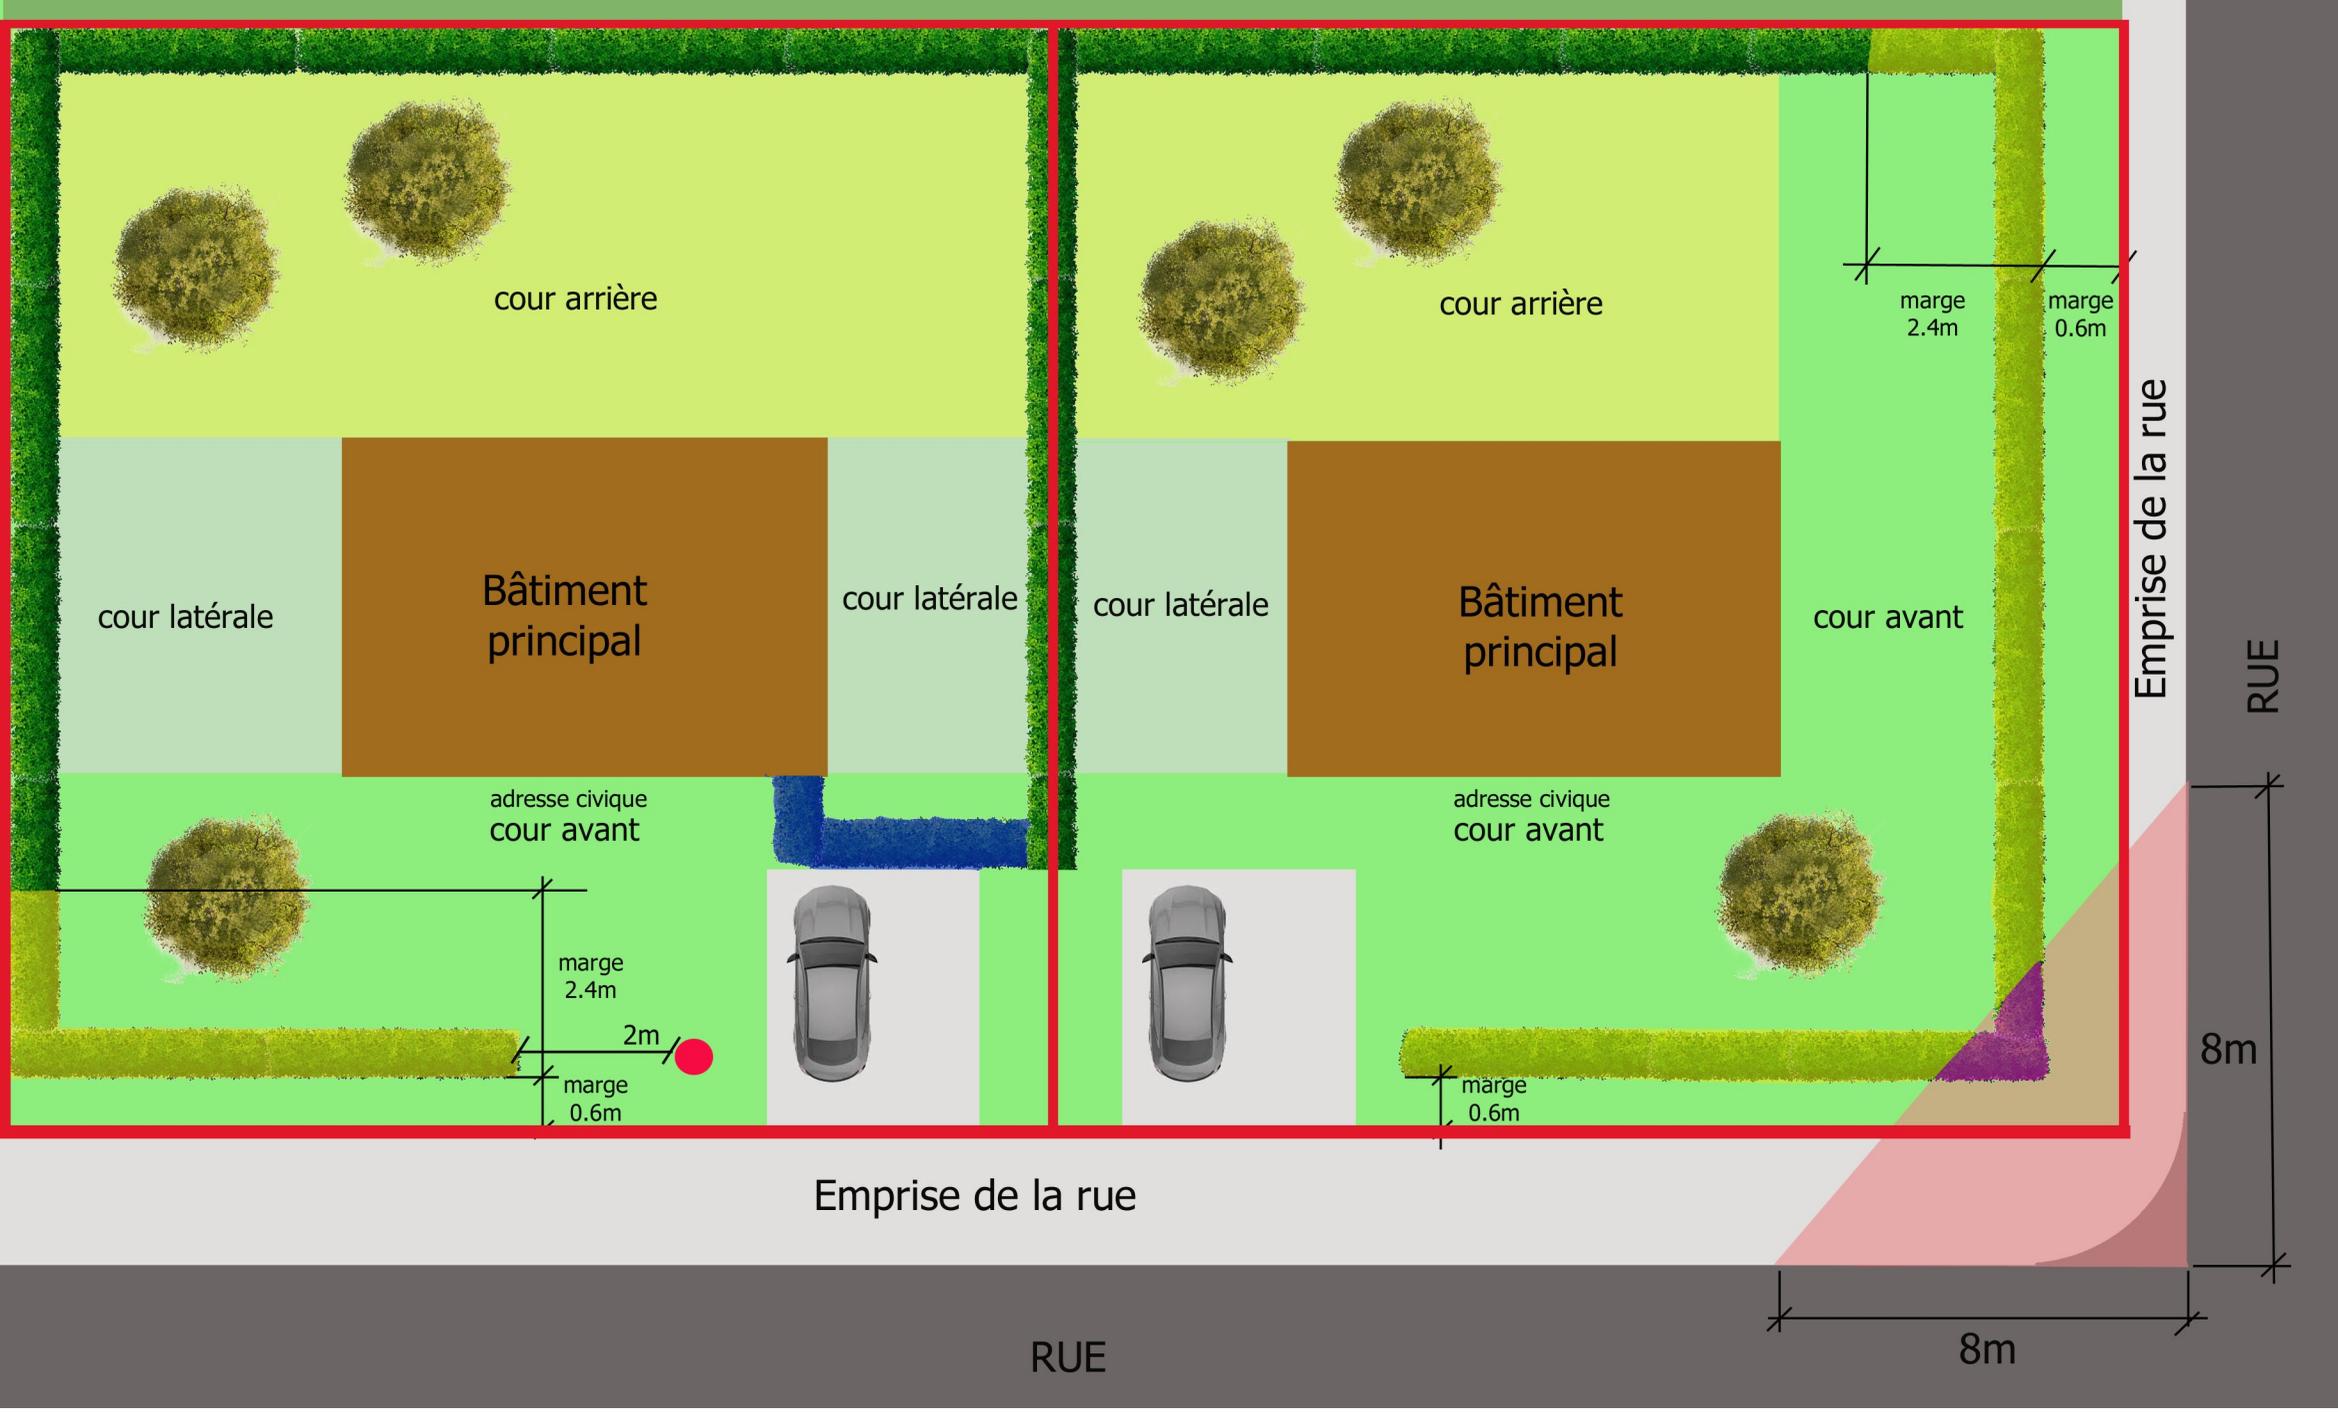

## NORME IMPLANTATION DES HAIES

